



ОФИС №302

Площадь: 20.30 м²

Этаж: 3 этаж

Отделка: чистовая*

*Выполнены все основные и финишные работы:

- выполнена чистовая стяжка,
- выровнены и покрашены стены в белый цвет,
- установлен натяжной потолок с приборами освещения,
- выполнена электроразводка
- кварцвинил на пол в комнате и санузле,
- установка плинтусов,
- разводка труб для подключения сантехнических приборов,
- установка двери в санузел

Стоимость:

3 069 360 ₽

Отдел продаж

г. Барнаул, просп. Калинина 15/1

Электронная почта


sales@k-15.ru

Телефон

+7 (3852) 570-515

Планировочные решения носят иллюстративный характер. Застройщик передаёт объект с планировкой, указанной в договоре участия в долевом строительстве. Любая перепланировка должна соответствовать требованиям государственных органов.

ПЛАНИРОВОЧНОЕ РЕШЕНИЕ

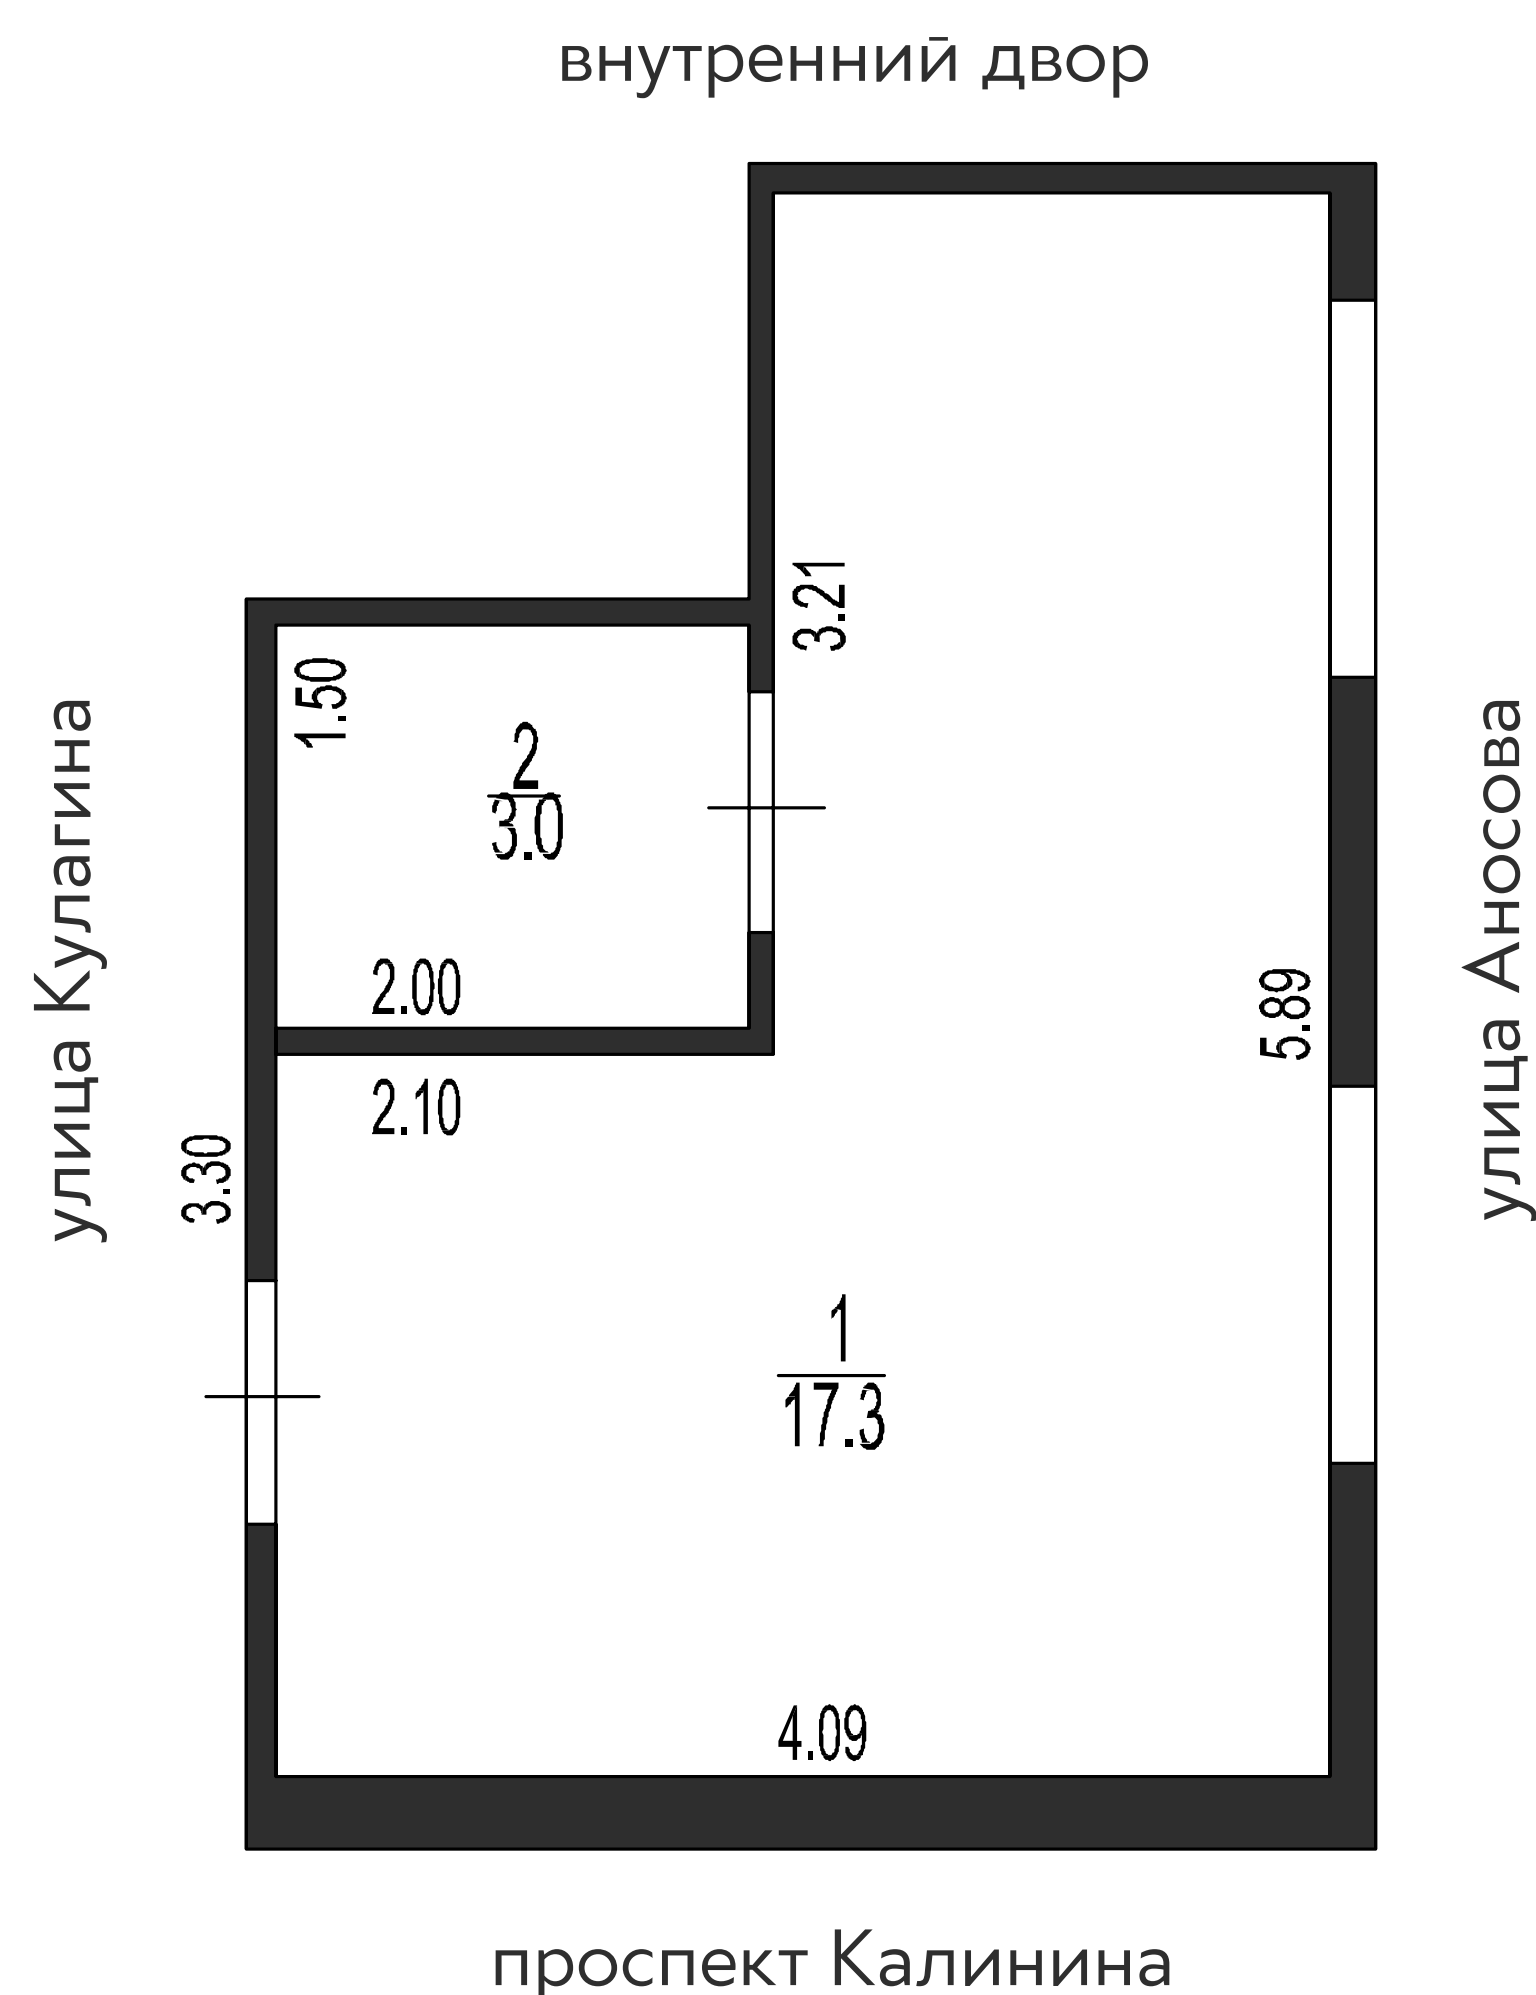

НА ЭТАЖЕ

