



АПАРТАМЕНТЫ №235

Площадь: 20.50 м²

Этаж: 2 этаж

Отделка: white box*

*Выполнены базовые подготовительные работы:

- выполнена чистовая стяжка,
- выровнены и покрашены стены в белый цвет,
- установлен натяжной потолок с приборами освещения,
- выполнена электроразводка

Стоимость:

3 024 263 ₽

Отдел продаж

г. Барнаул, просп. Калинина 15/1

Электронная почта




sales@k-15.ru

Телефон

+7 (3852) 570-515

Планировочные решения носят иллюстративный характер. Застройщик передаёт объект с планировкой, указанной в договоре участия в долевом строительстве. Любая перепланировка должна соответствовать требованиям государственных органов.

ПЛАНИРОВОЧНОЕ РЕШЕНИЕ С МЕБЕЛЬЮ

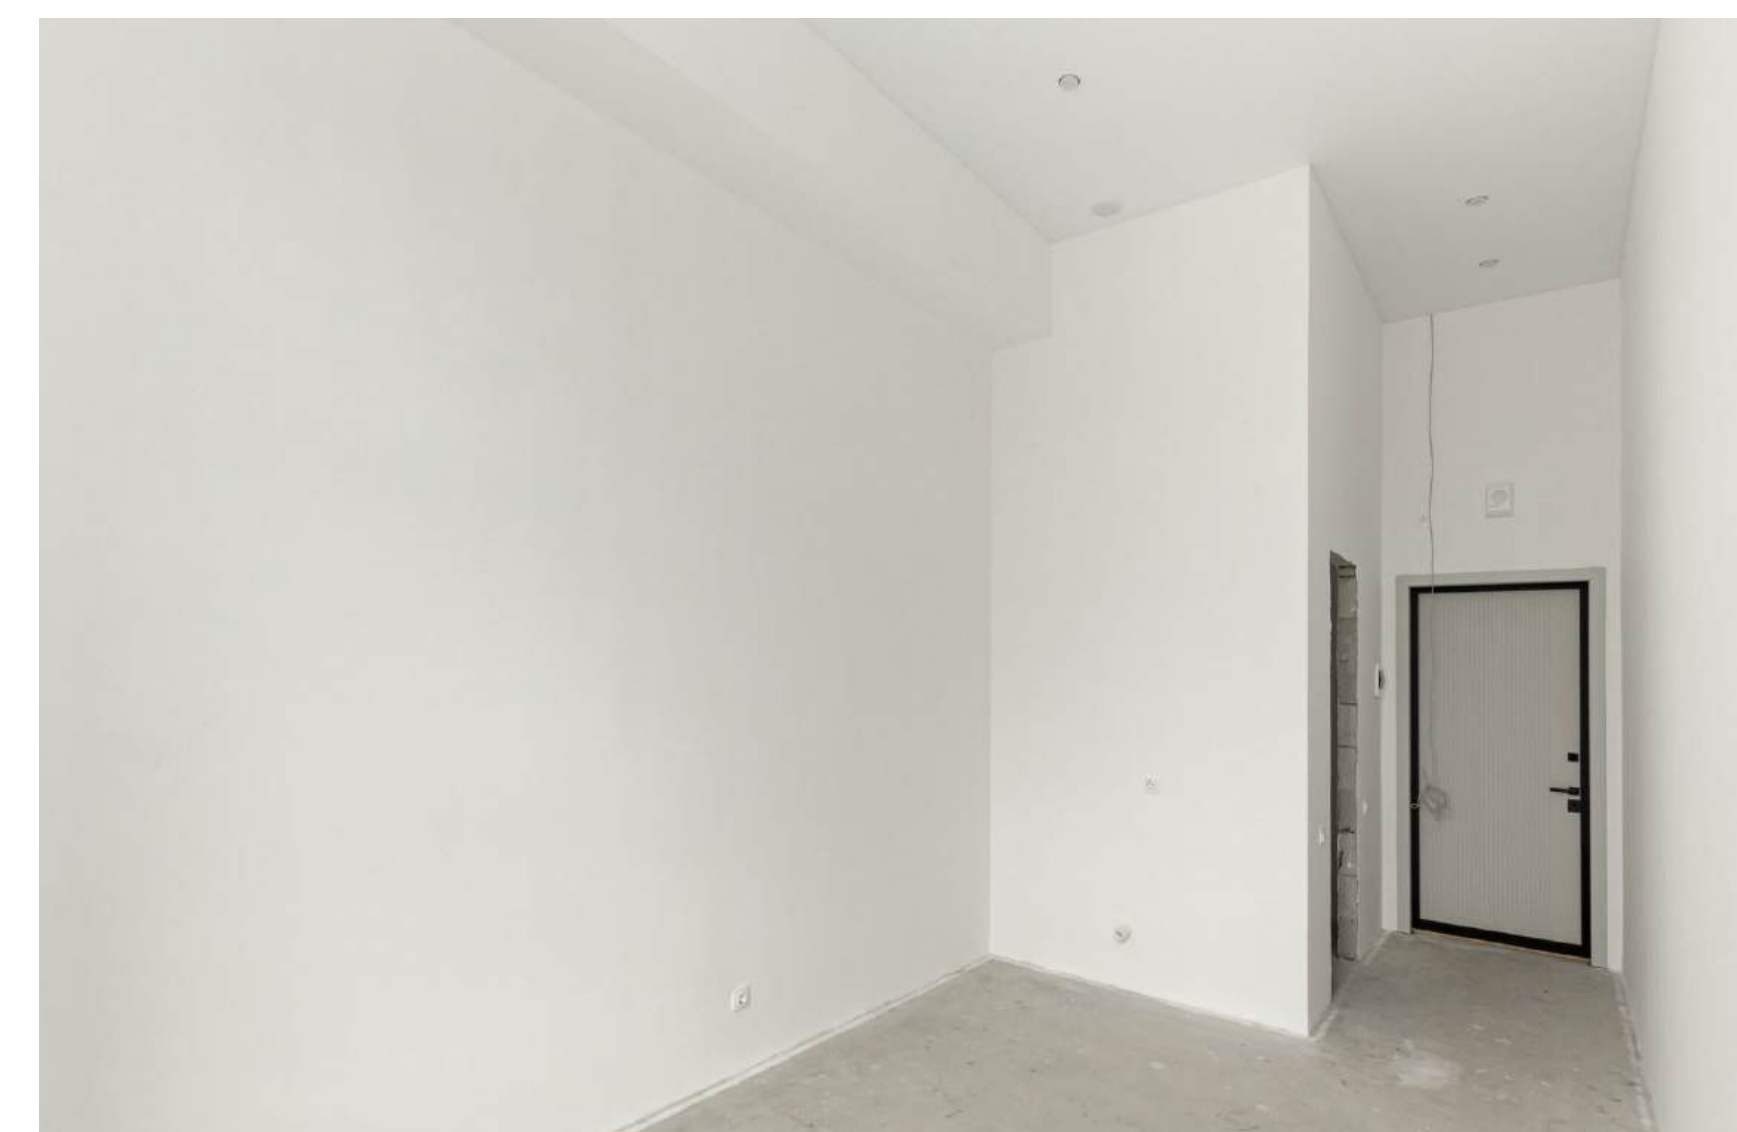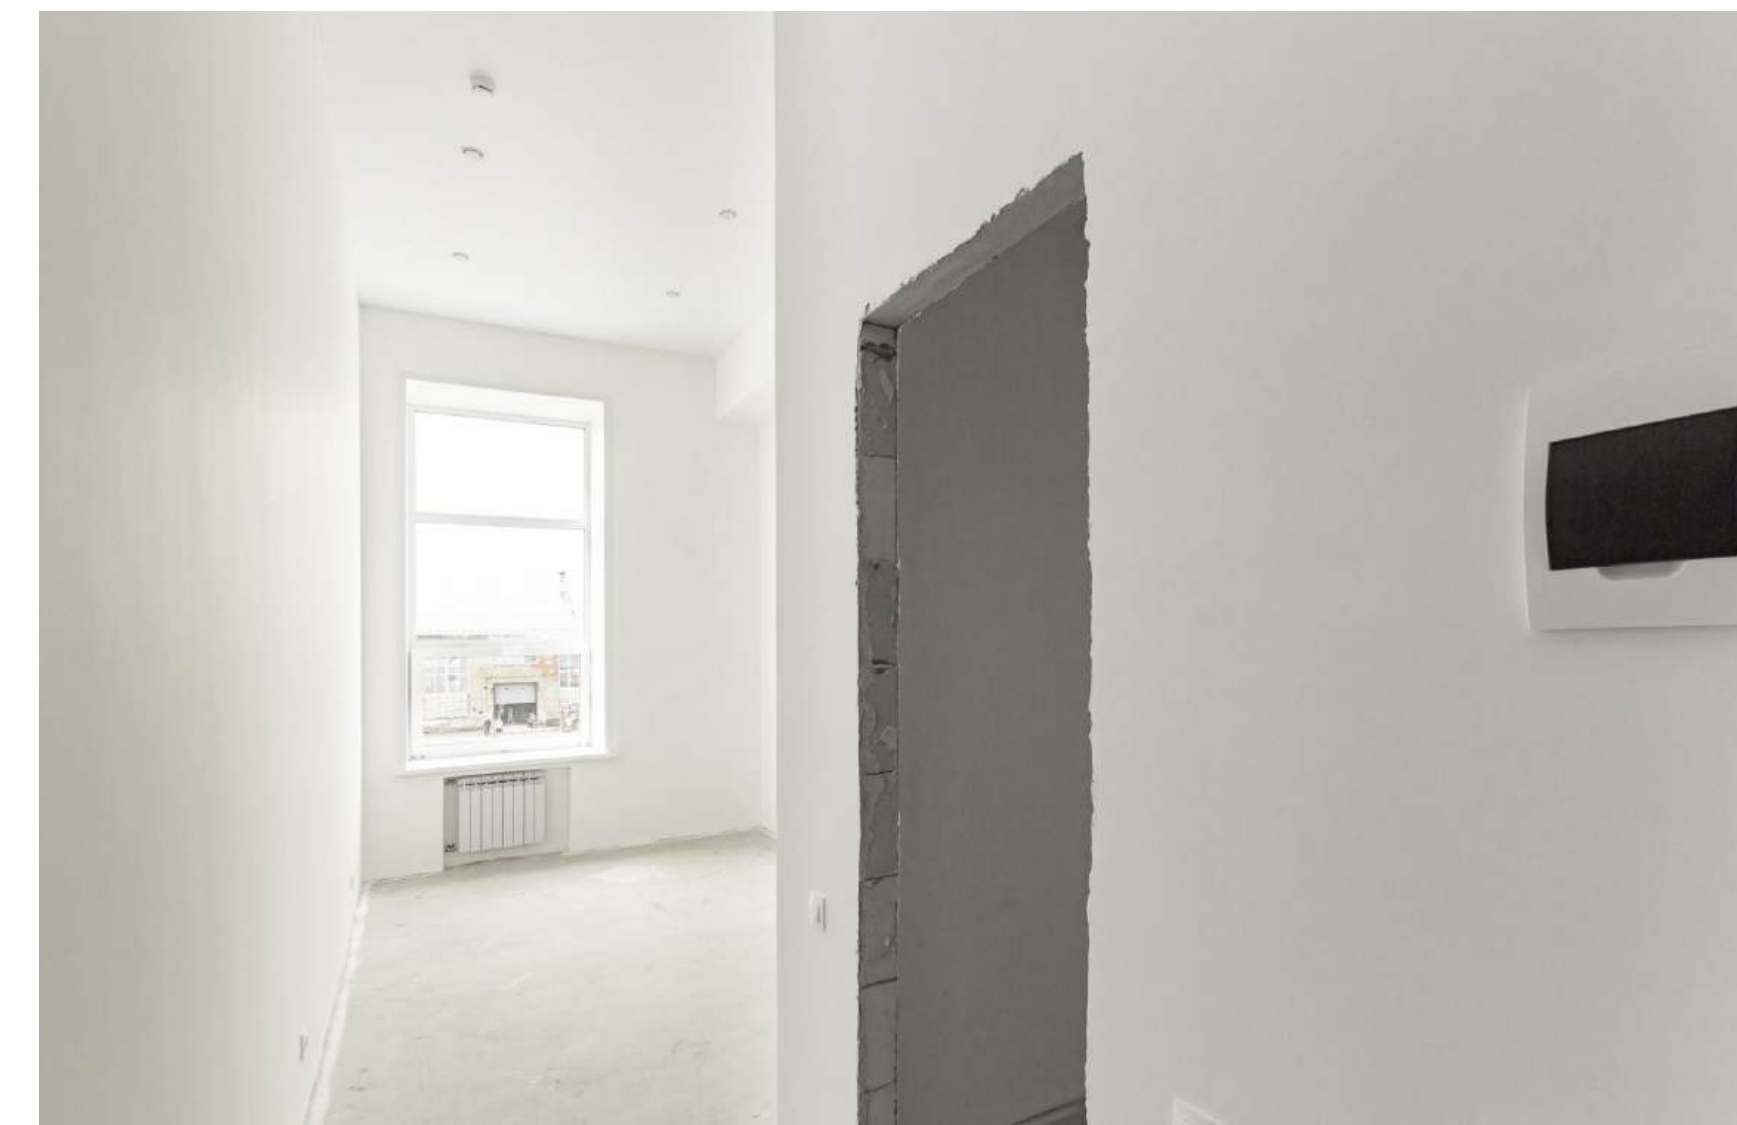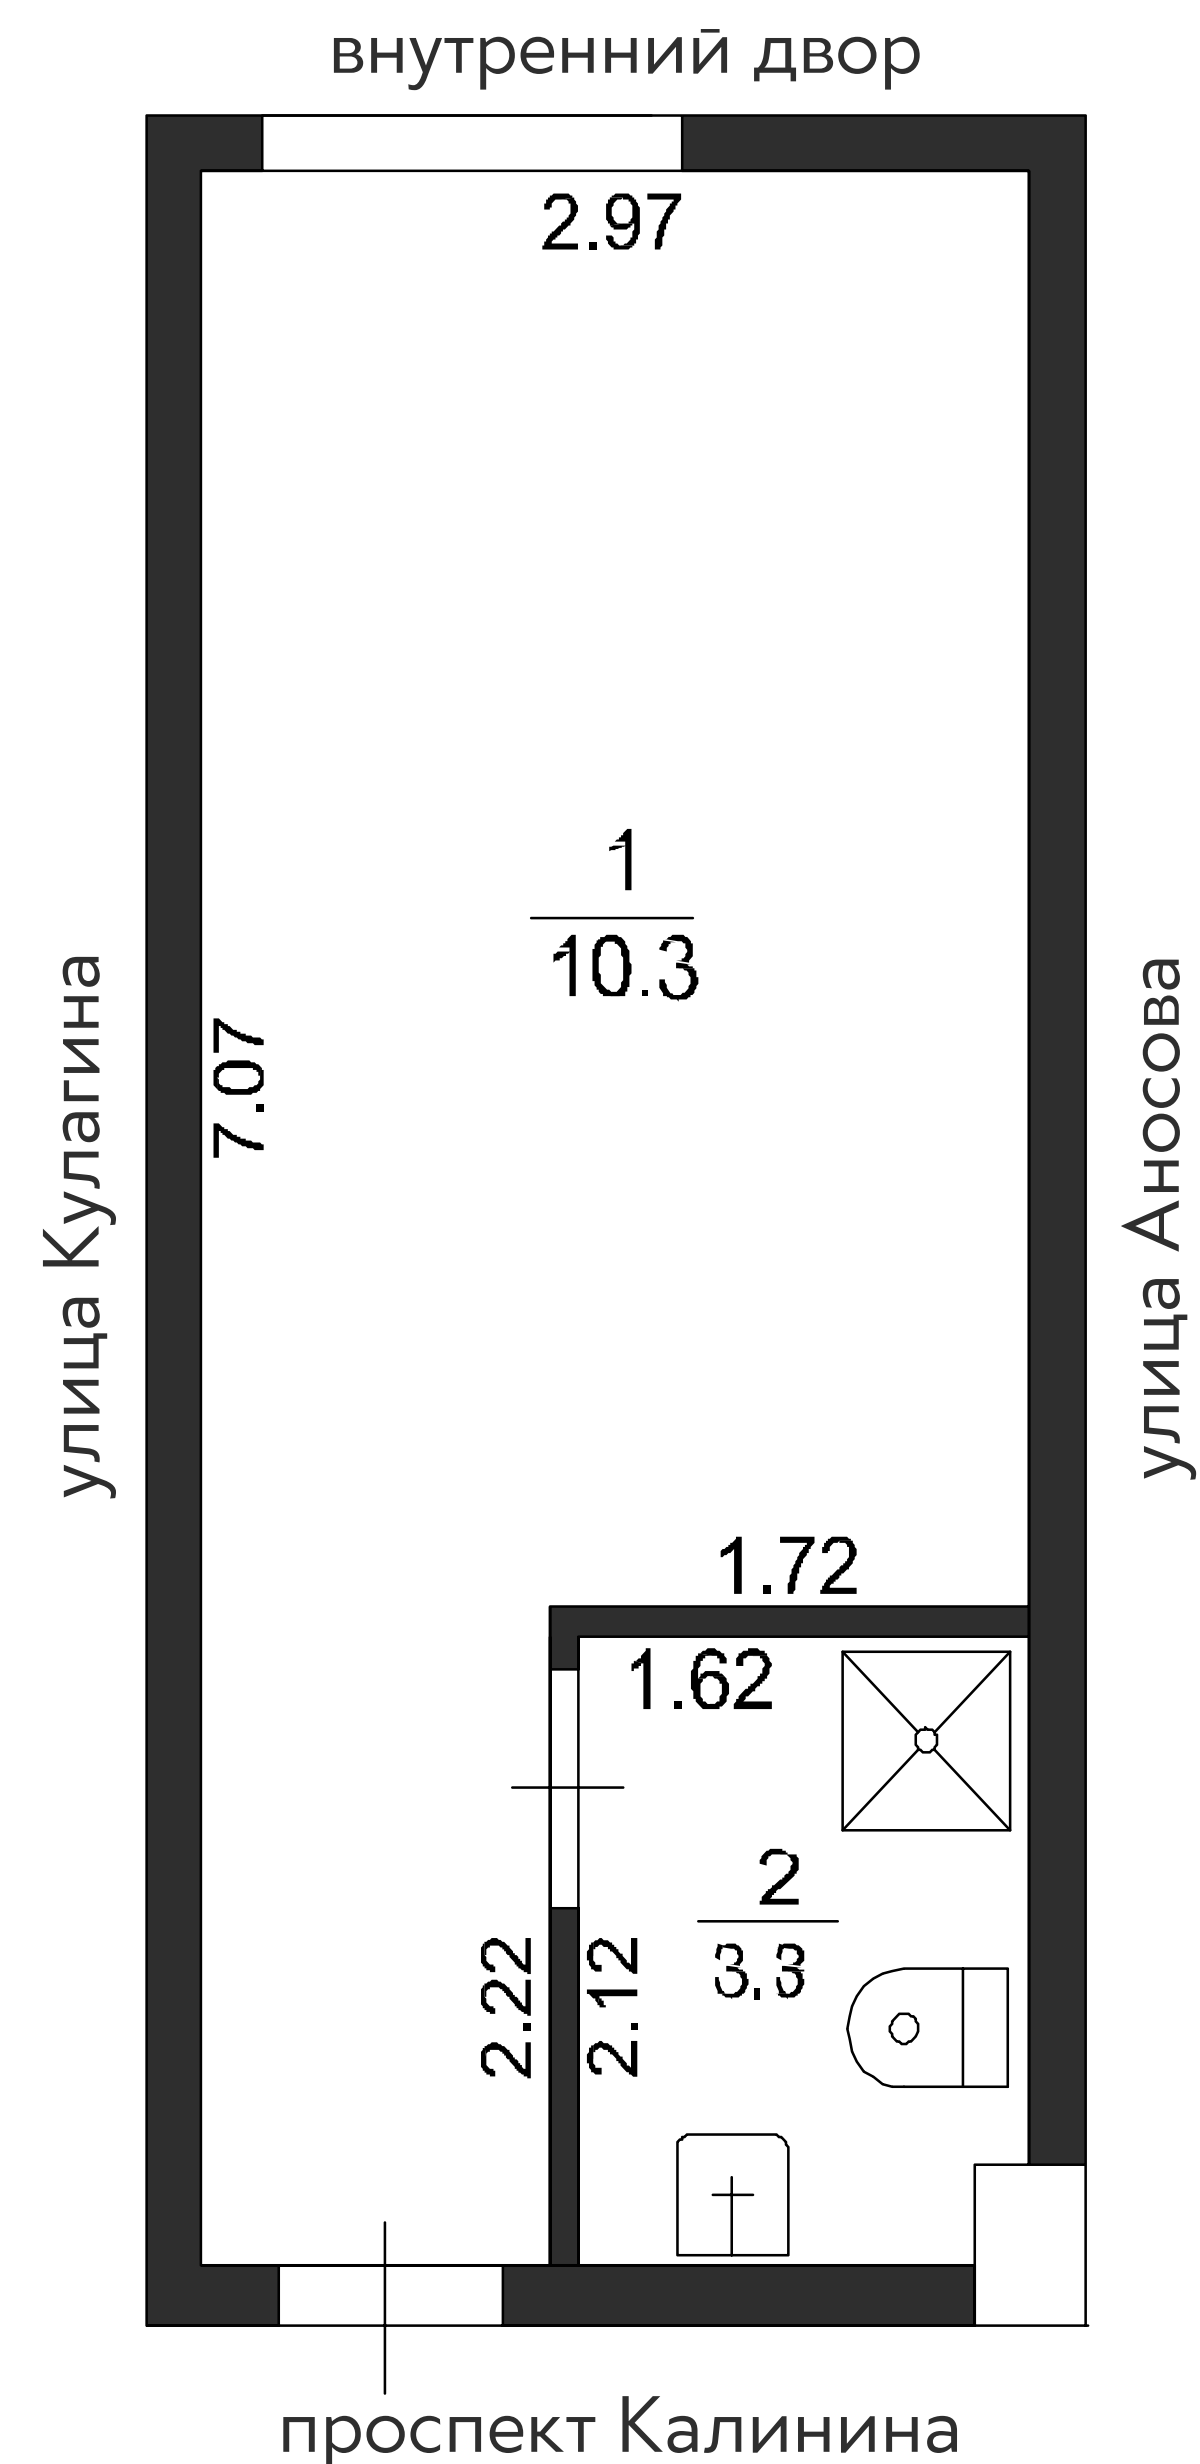

НА ЭТАЖЕ

