



# АПАРТАМЕНТЫ №204

Площадь: 38.90 м<sup>2</sup>

Этаж: 2 этаж

Отделка: чистовая\*

\*Выполнены все основные и финишные работы:

- Выравнивание стен, пола и потолка
- Укладка напольных покрытий (ламинат, плитка и т.д.)
- Оклейка обоев или покраска стен
- Установка межкомнатных дверей
- Монтаж плинтусов
- Полностью разведена и установлена электрика (розетки, выключатели, светильники)
- Установлена сантехника (унитаз, раковина, ванна/душ)
- Облицовка плиткой санузла
- Подключены коммуникации

Стоимость:

5 251 500 ₽

Отдел продаж

г. Барнаул, просп. Калинина 15/1

Электронная почта


sales@k-15.ru

Телефон

+7 (3852) 570-515

Планировочные решения носят иллюстративный характер. Застройщик передаёт объект с планировкой, указанной в договоре участия в долевом строительстве. Любая перепланировка должна соответствовать требованиям государственных органов.

## ПЛАНИРОВОЧНОЕ РЕШЕНИЕ С МЕБЕЛЬЮ

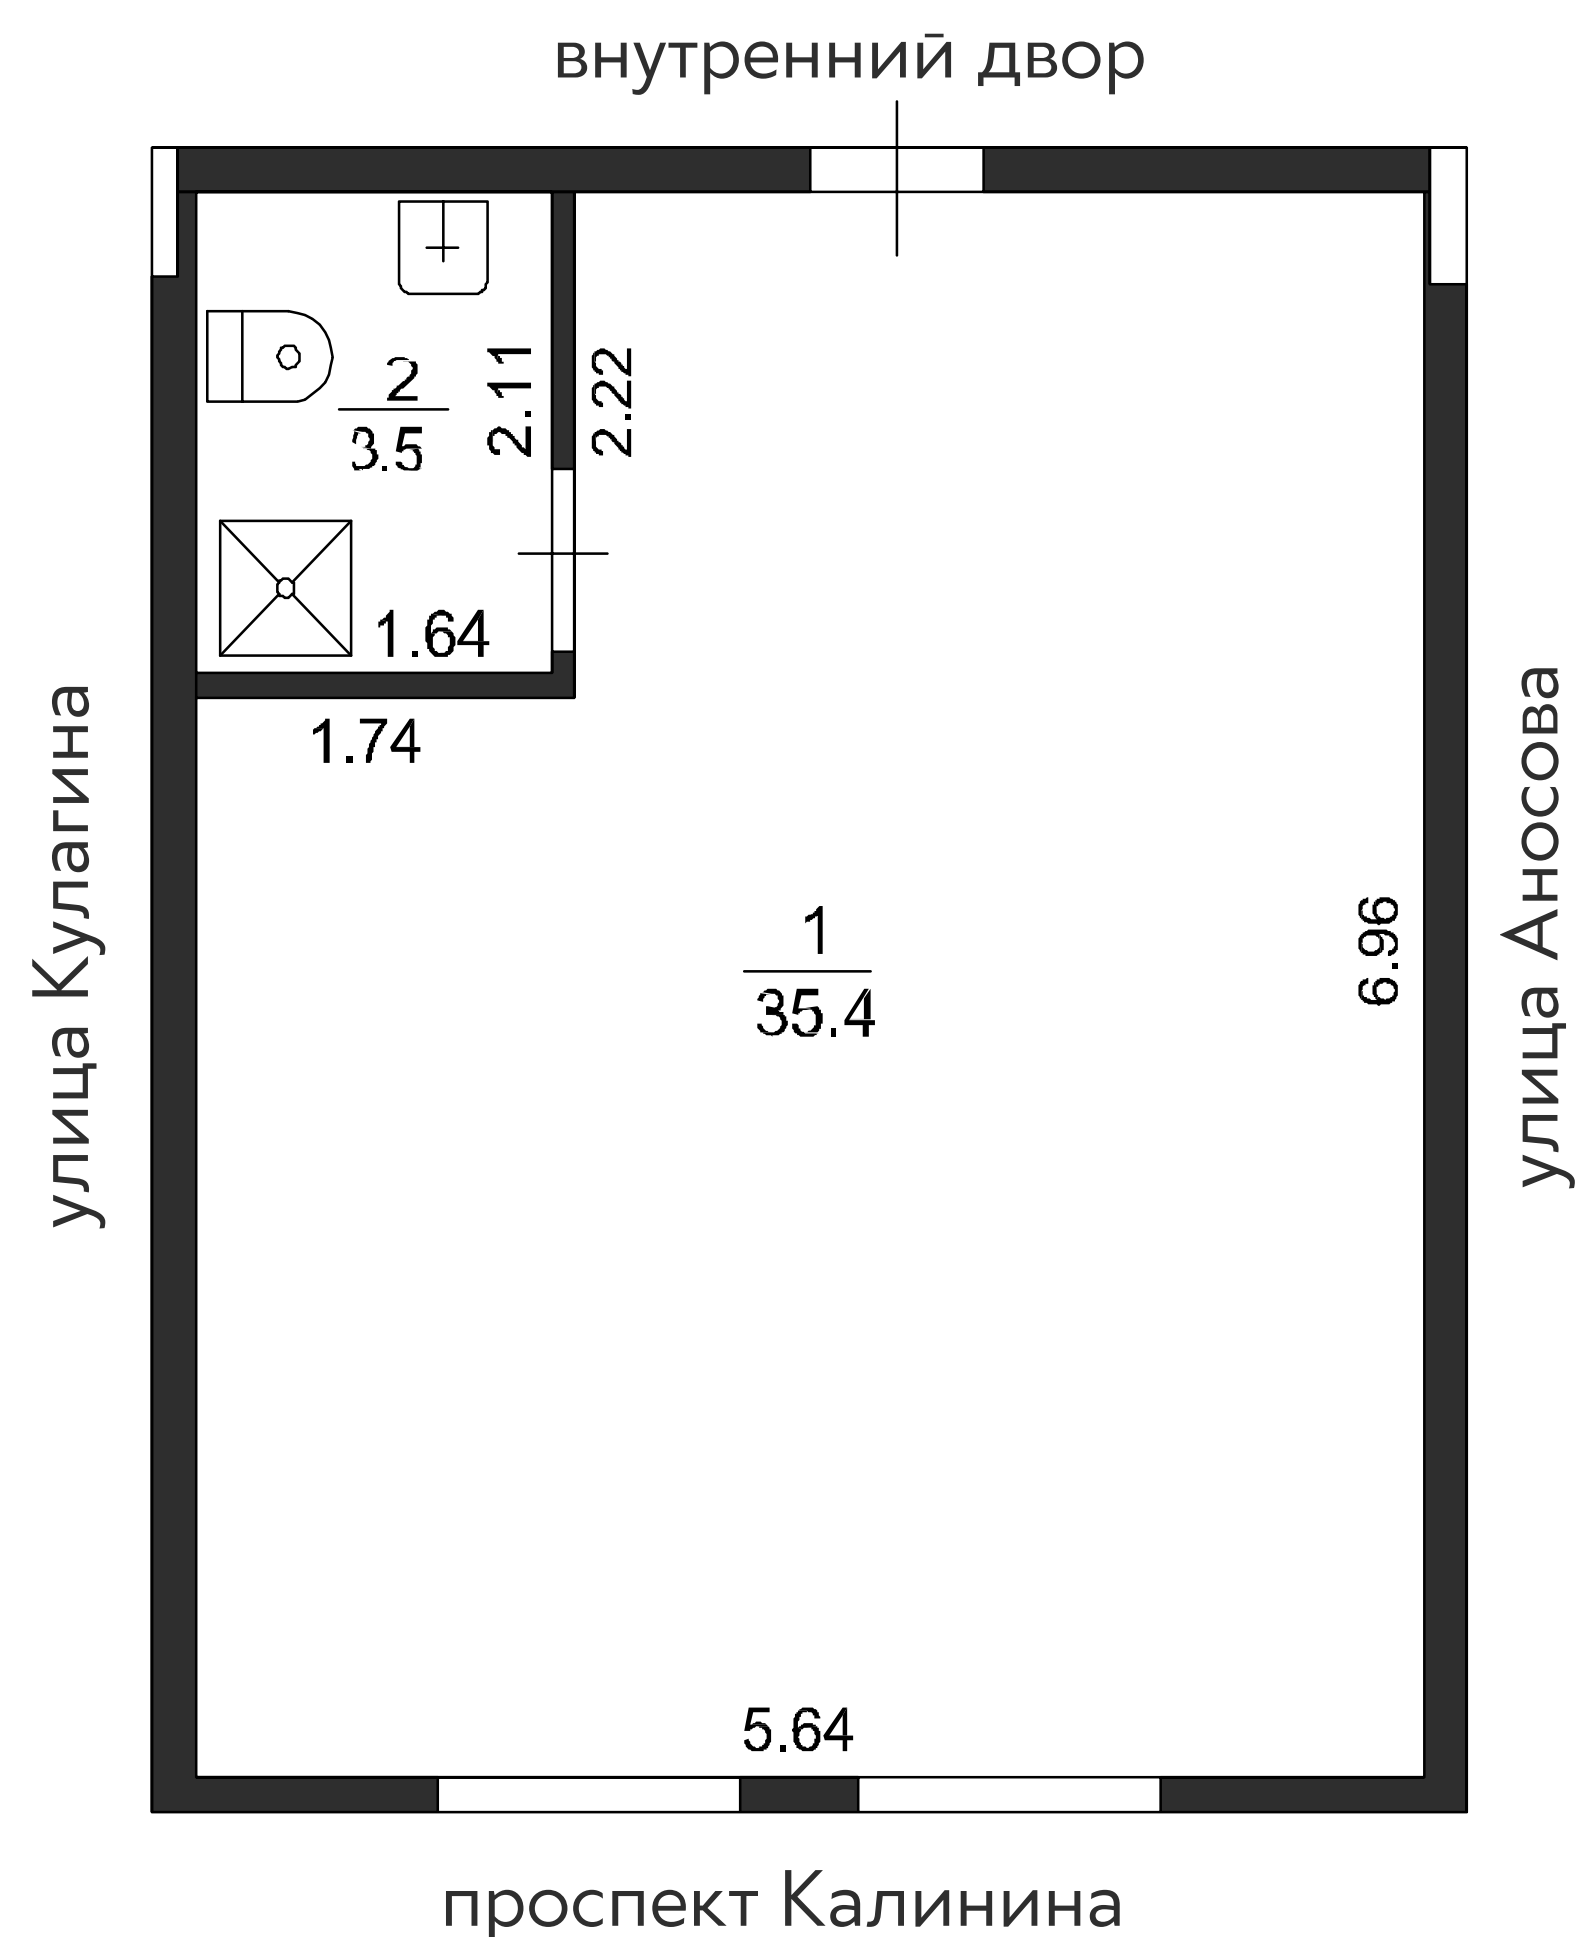

## НА ЭТАЖЕ

